




1/2


PARTER
0.4

POWIERZCHNIA
361,16 m²

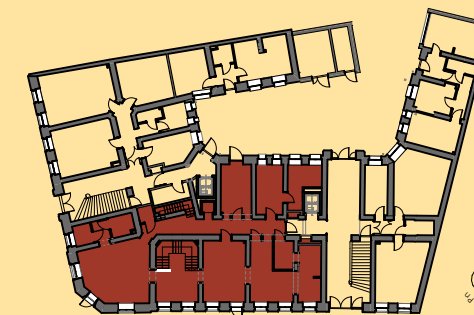


USYTUOWANIE LOKALU - PARTER

0.4.1	Sala konsumentów	34,18
0.4.2	Sala konsumentów	12,90
0.4.3	Sala konsumentów	22,44
0.4.4	Kuchnia restauracji	34,78
0.4.5	Komunikacja	18,74
0.4.6	Pom. porządkowe	2,06
0.4.7	Zmywalnia	13,14
0.4.8	Chłodnia, magazyn	11,61
0.4.9	Magazyn	9,53
0.4.10	Toaleta	3,27
0.4.11	Przedśionek toalet	2,90
0.4.12	Toaleta	4,27
		169,82 m²

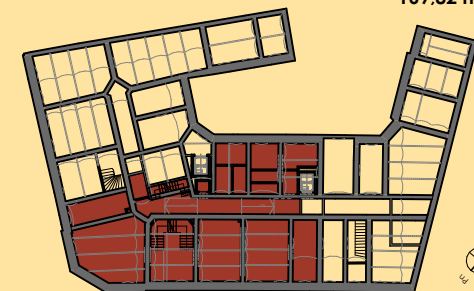

USYTUOWANIE LOKALU - KONDYGNACJA -1

0.4.13	Sala konsumentów	22,93
0.4.14	Sala konsumentów	22,84
0.4.15	Sala konsumentów	23,07
0.4.16	Sala konsumentów	12,63
0.4.17	Komunikacja	30,41
0.4.18	Pom. socjalne	7,20
0.4.19	Toaleta dla pracowników	2,51
0.4.20	Natrysk dla pracowników	2,67
0.4.21	Szatnia dla pracowników	6,13
0.4.22	Przedśionek toalet	4,15
0.4.23	Sala konsumentów	33,83
0.4.23	Toaleta	5,62
0.4.24	Toaleta	3,21
0.4.25	Pom. porządkowe	3,10
0.4.26	Pom. pomocnicze	11,04
		191,34 m²

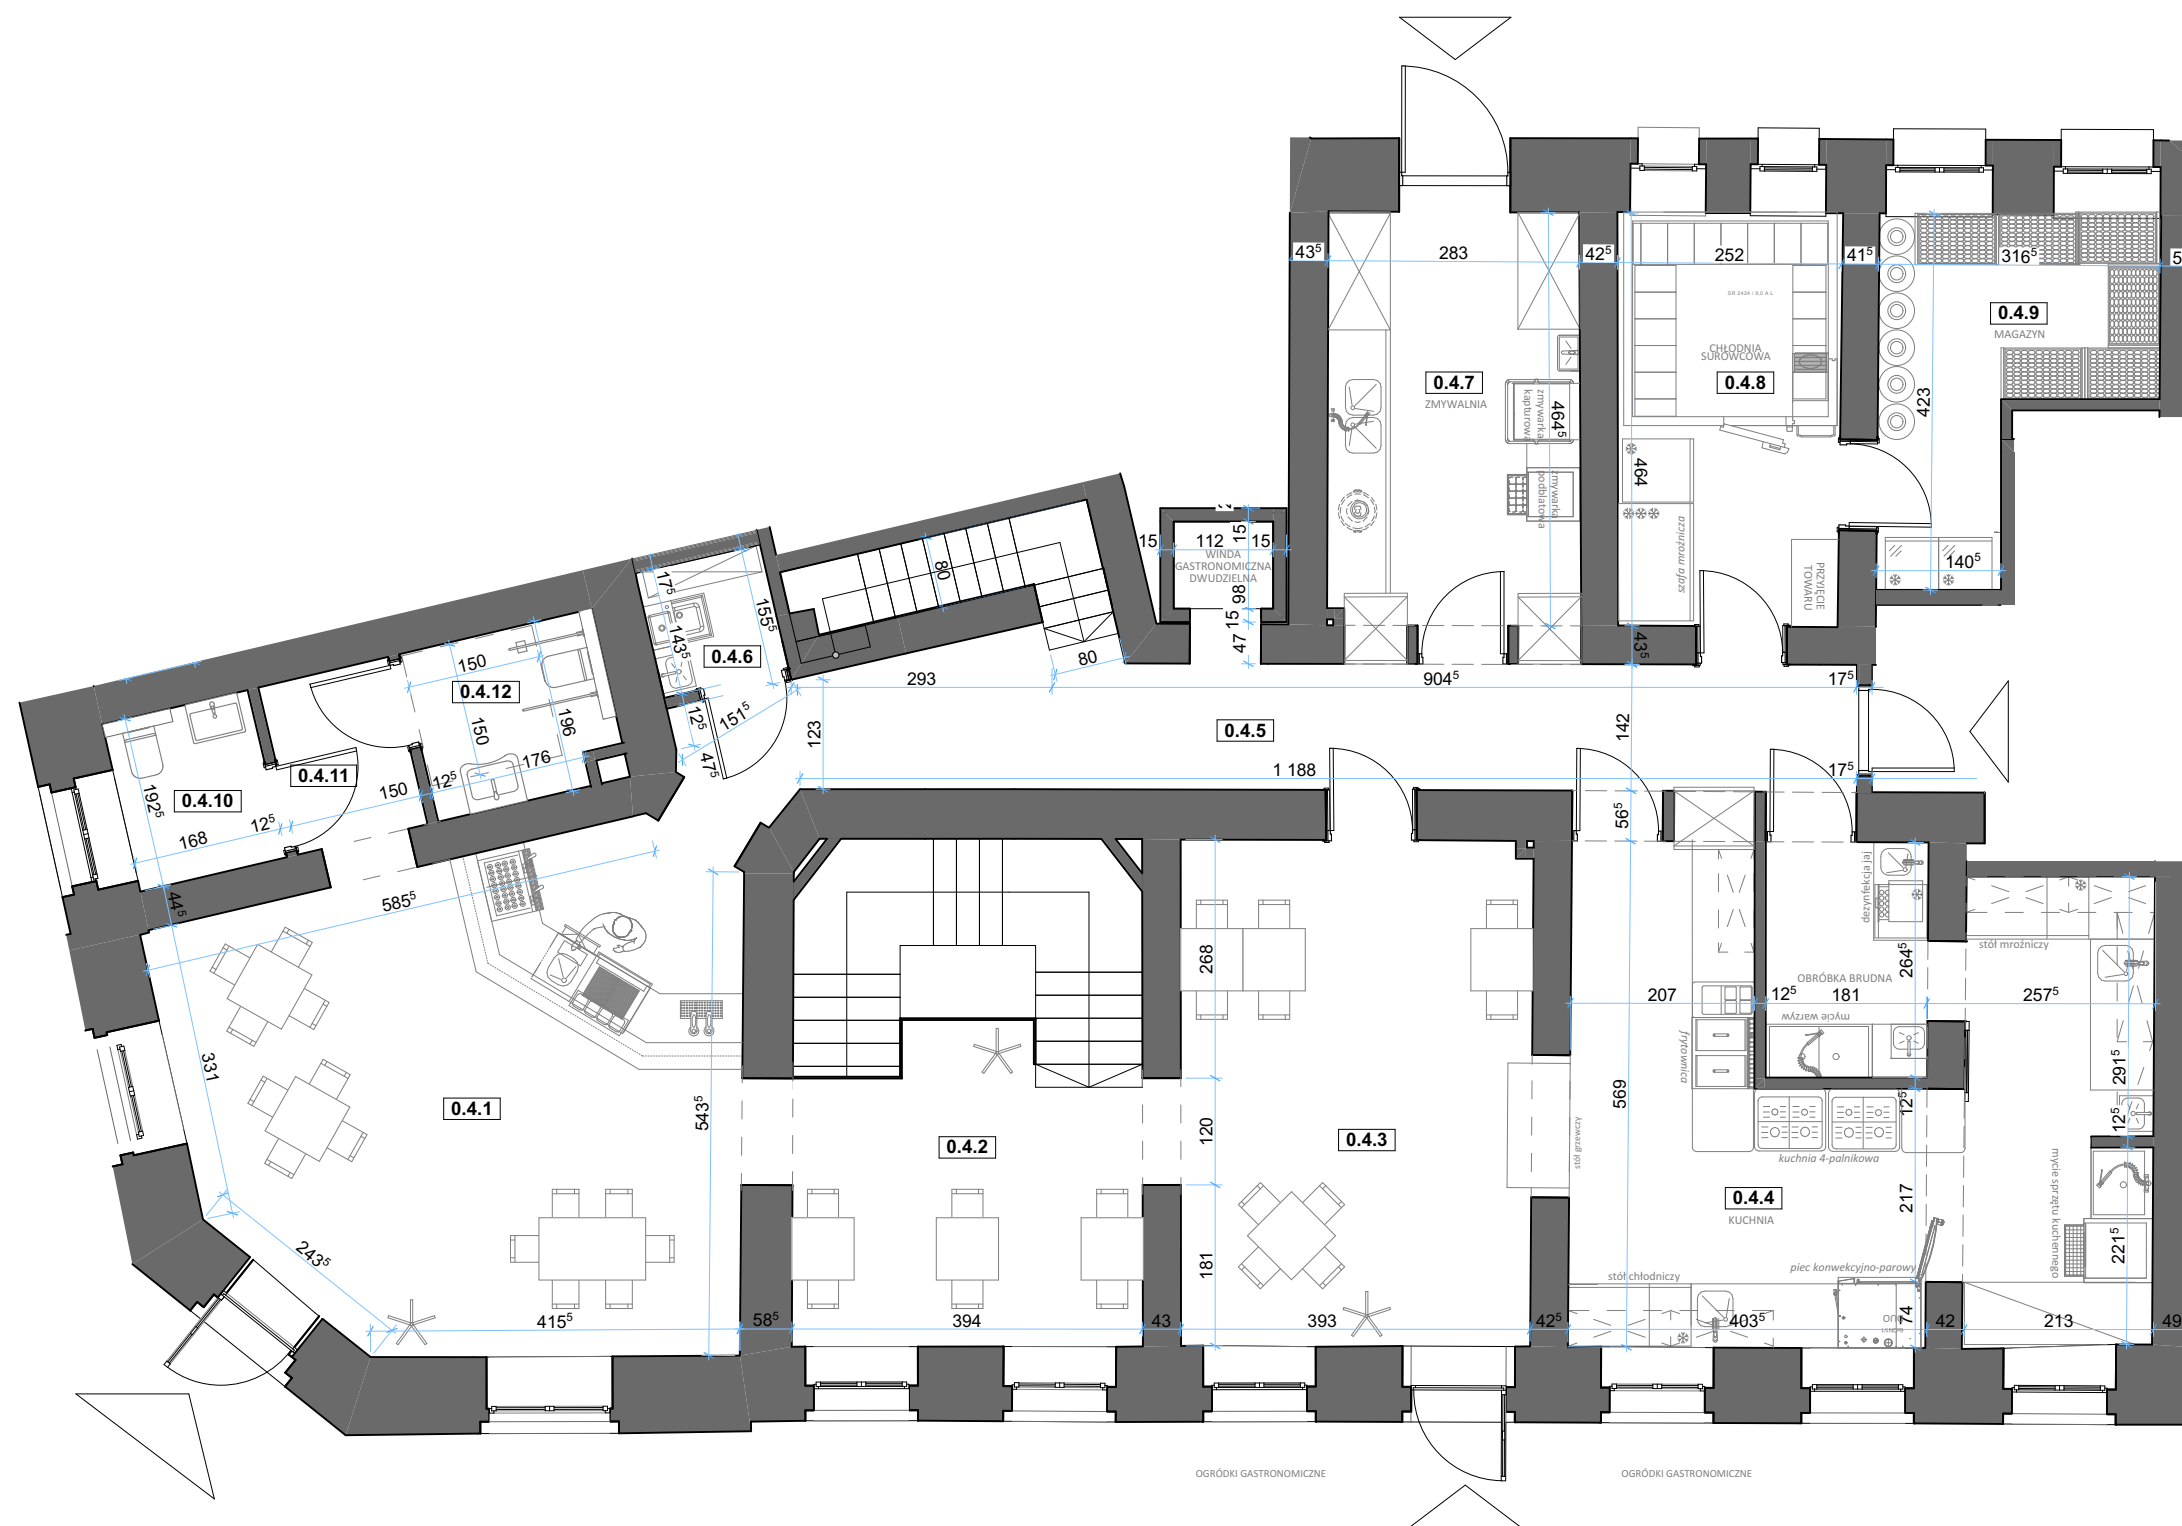

PLAN SYTUACYJNY, KONDYGNACJA PARTERU, SKALA 1:85

0 1 2 3 4 5






2/2


PIĘTRO -1
0.4

POWIERZCHNIA
361,16 m²

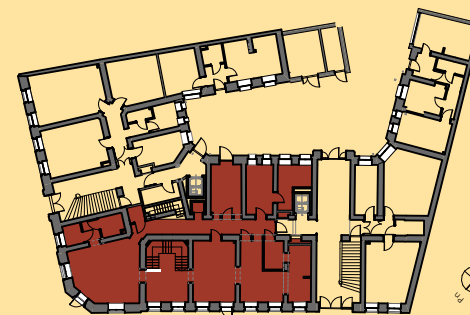


USYTUOWANIE LOKALU - PARTER

0.4.1	Sala konsumentów	34,18
0.4.2	Sala konsumentów	12,90
0.4.3	Sala konsumentów	22,44
0.4.4	Kuchnia restauracji	34,78
0.4.5	Komunikacja	18,74
0.4.6	Pom. porządkowe	2,06
0.4.7	Zmywalnia	13,14
0.4.8	Chłdnia, magazyn	11,61
0.4.9	Magazyn	9,53
0.4.10	Toaleta	3,27
0.4.11	Przedśionek toalet	2,90
0.4.12	Toaleta	4,27
		169,82 m²

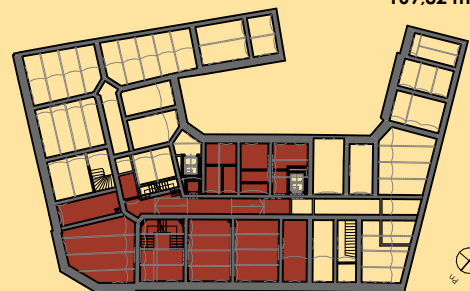

USYTUOWANIE LOKALU - KONDYGNACJA -1

0.4.13	Sala konsumentów	22,93
0.4.14	Sala konsumentów	22,84
0.4.15	Sala konsumentów	23,07
0.4.16	Sala konsumentów	12,63
0.4.17	Komunikacja	30,41
0.4.18	Pom. socjalne	7,20
0.4.19	Toaleta dla pracowników	2,51
0.4.20	Natrysk dla pracowników	2,67
0.4.21	Szatnia dla pracowników	6,13
0.4.22	Przedśionek toalet	4,15
0.4.23	Sala konsumentów	33,83
0.4.23	Toaleta	5,62
0.4.24	Toaleta	3,21
0.4.25	Pom. porządkowe	3,10
0.4.26	Pom. pomocnicze	11,04
		191,34 m²

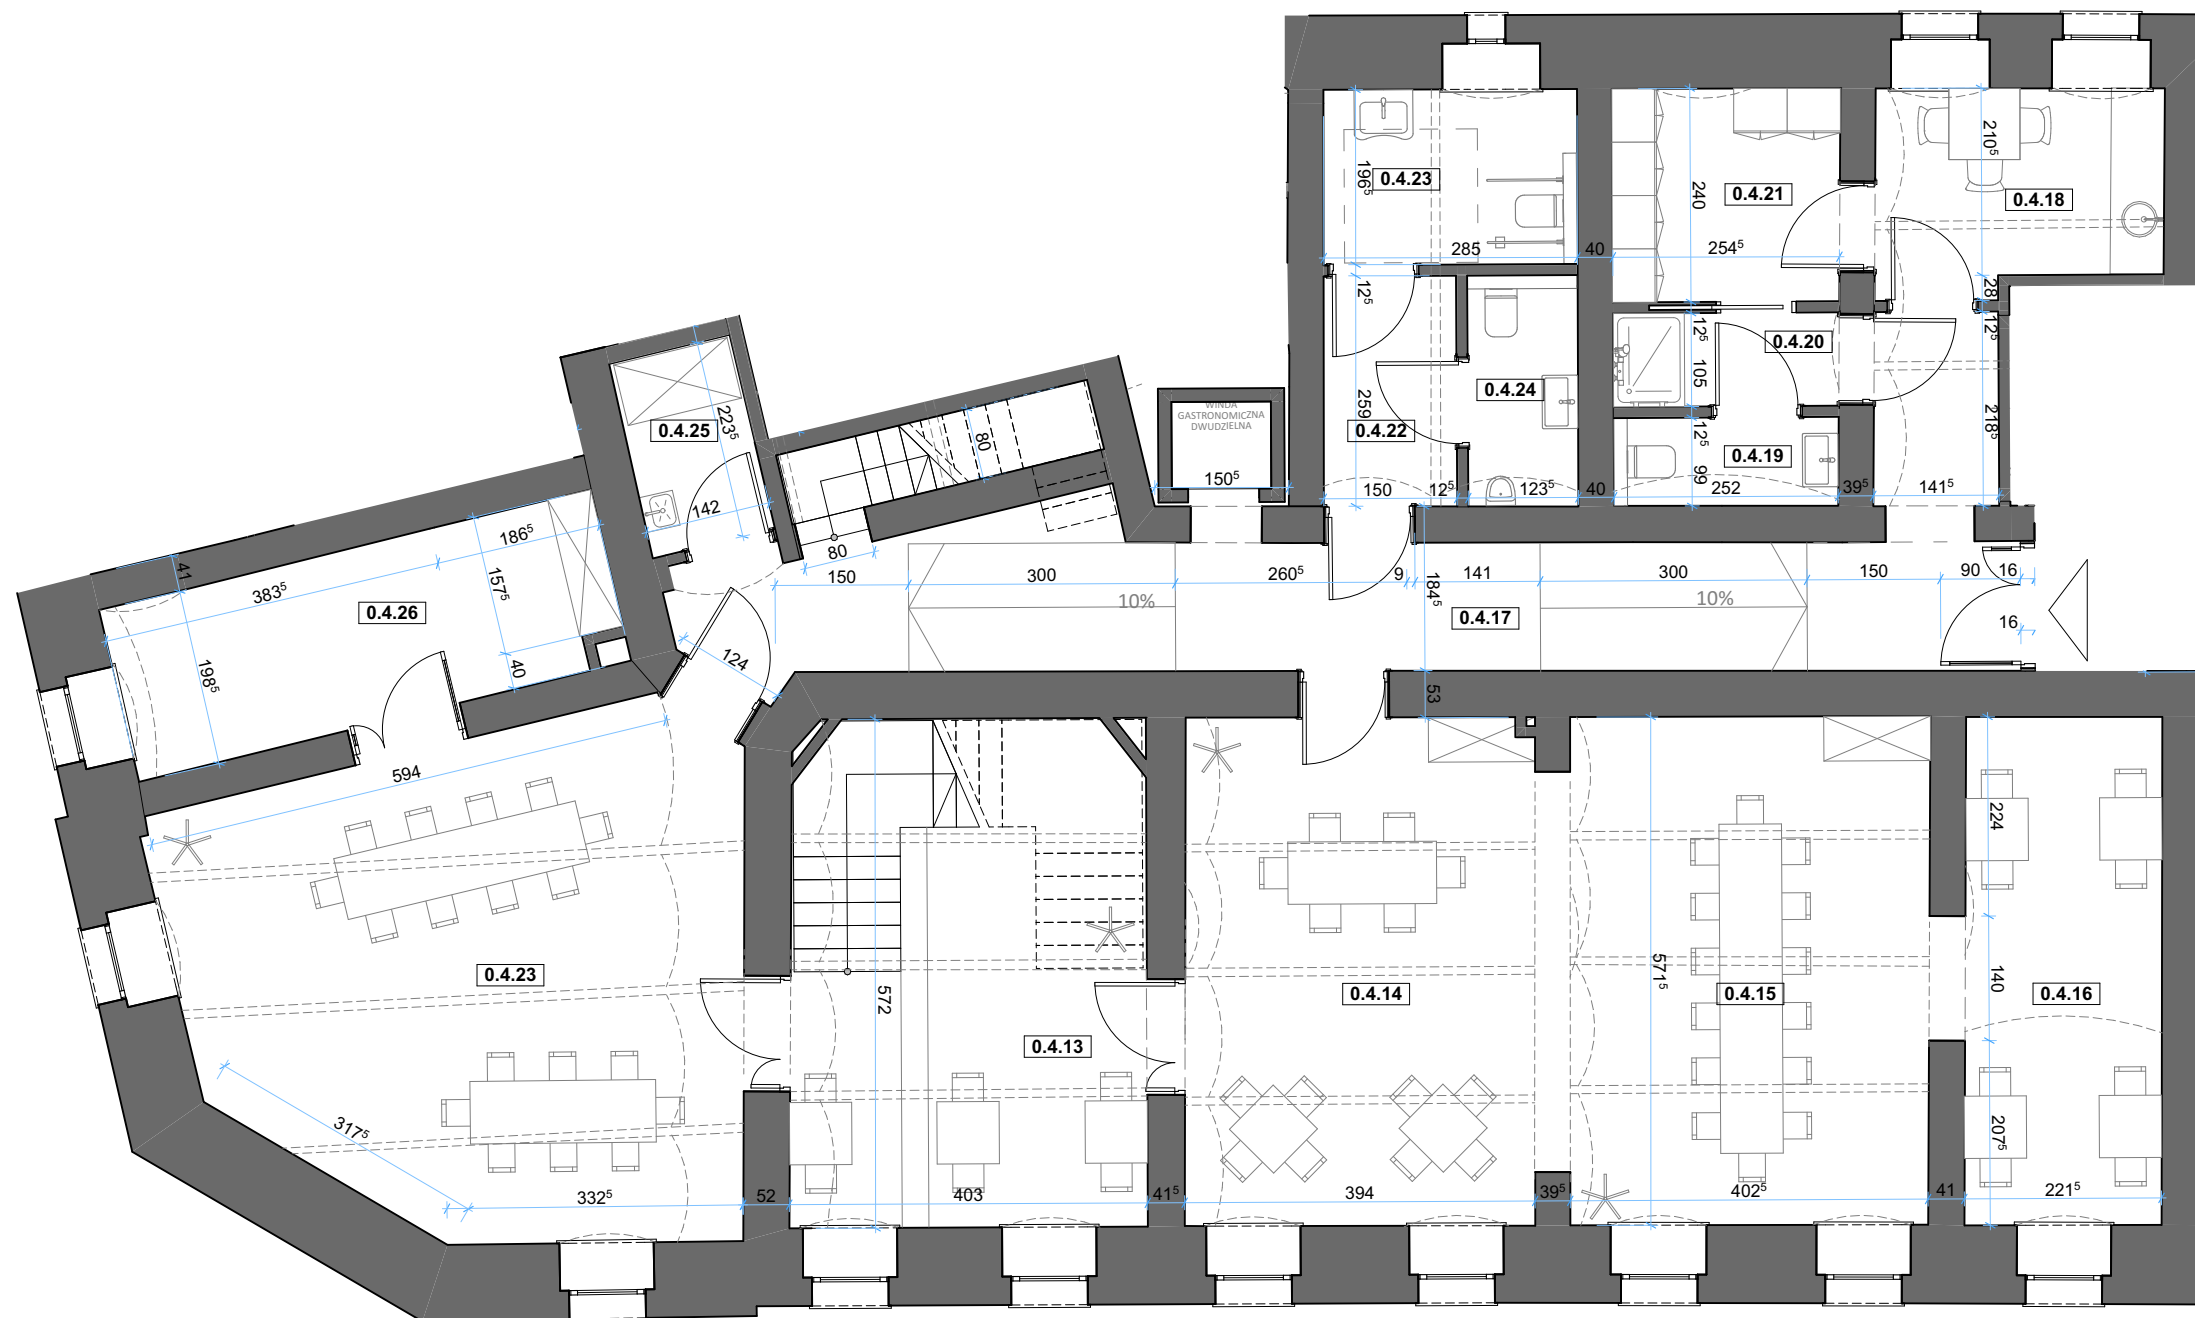

PLAN SYTUACYJNY, KONDYGNACJA -1, SKALA 1:85

