



DZIAŁYŃSKICH

Działyńskich 6/Nowowiejskiego 27


PRESTIŻOWY ADRES.

Ekskluzywna, Neobarokowa Architektura.
Niebanalne wnętrza z balkonami i tarasami.




PIĘTRO +1
1.4

POWIERZCHNIA
127,40 m²

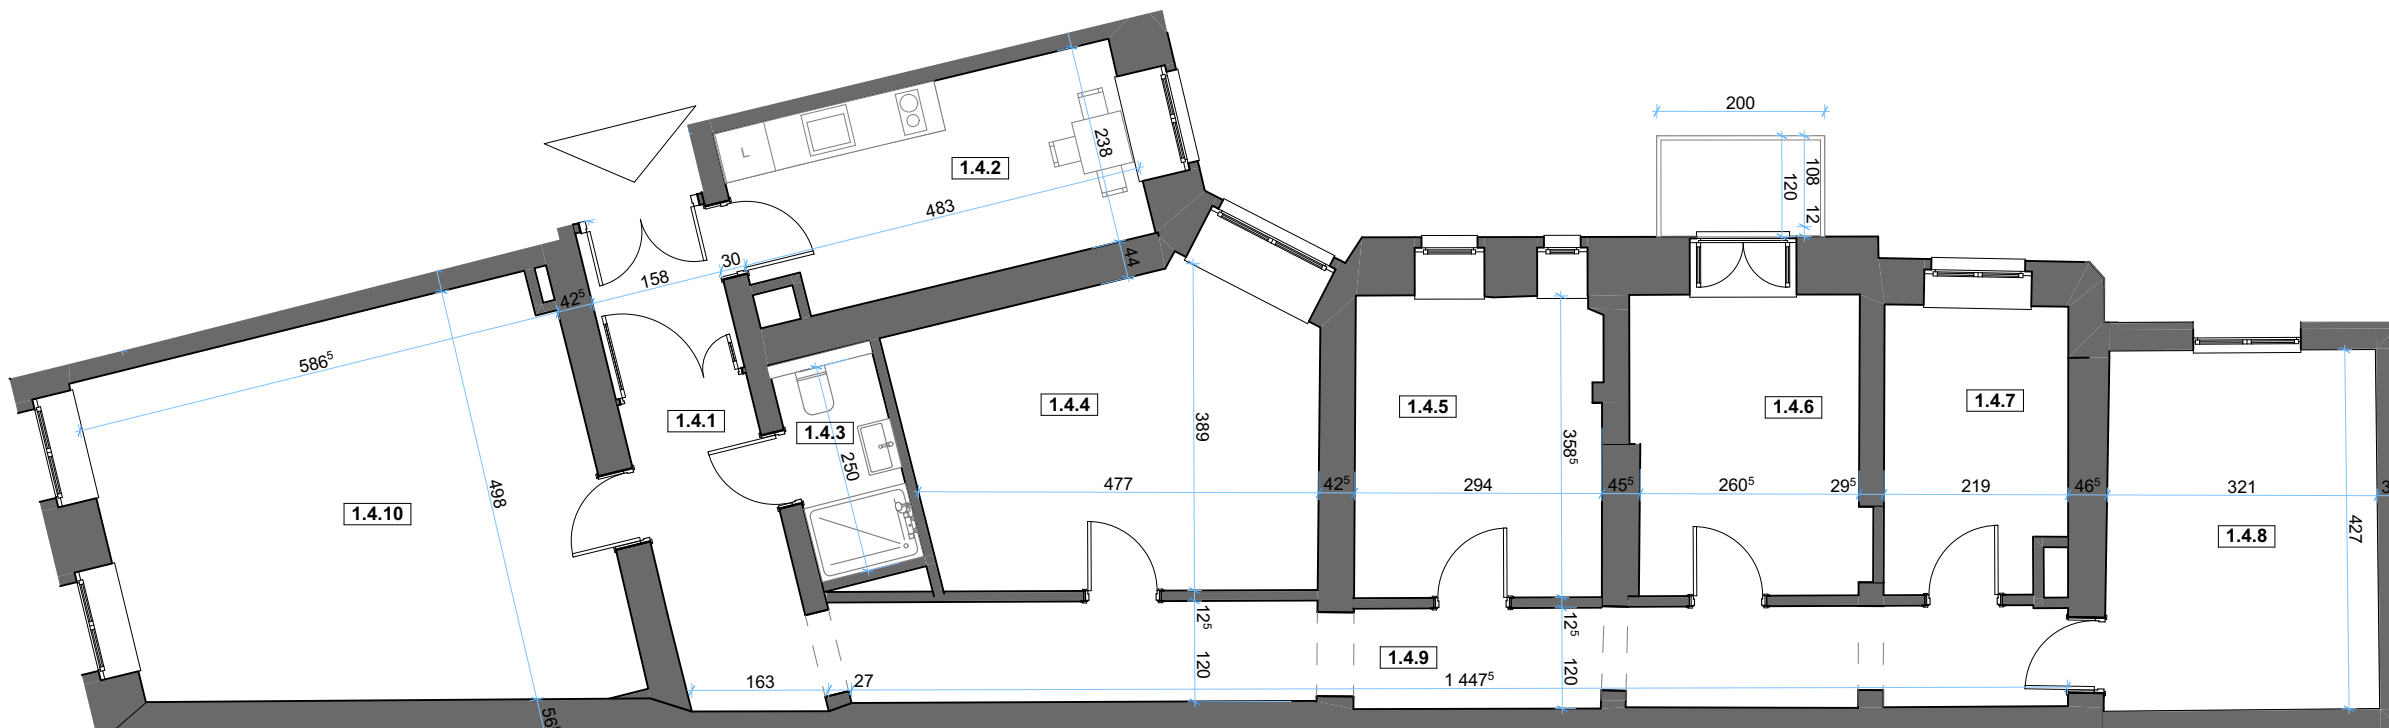

PLAN SYTUACYJNY, SKALA 1:90

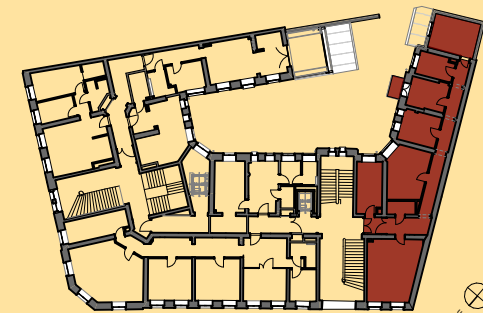

USYTUOWANIE LOKALU

1.4.1	Korytarz	9,97
1.4.2	Pom. socjalne	11,50
1.4.3	Łazienka	3,30
1.4.4	Pomieszczenie	16,95
1.4.5	Pomieszczenie	10,52
1.4.6	Pomieszczenie	9,86
1.4.7	Pomieszczenie	7,25
1.4.8	Pomieszczenie	13,76
1.4.9	Korytarz	17,22
1.4.10	Pomieszczenie	27,07
	Balkon	127,40 m ² 2,20

