




DZIAŁYŃSKICH

Działyńskich 6/Nowowiejskiego 27

PRESTIŻOWY ADRES.

Ekskluzywna, Neobarokowa Architektura.
Niebanalne wnętrza z balkonami i tarasami.

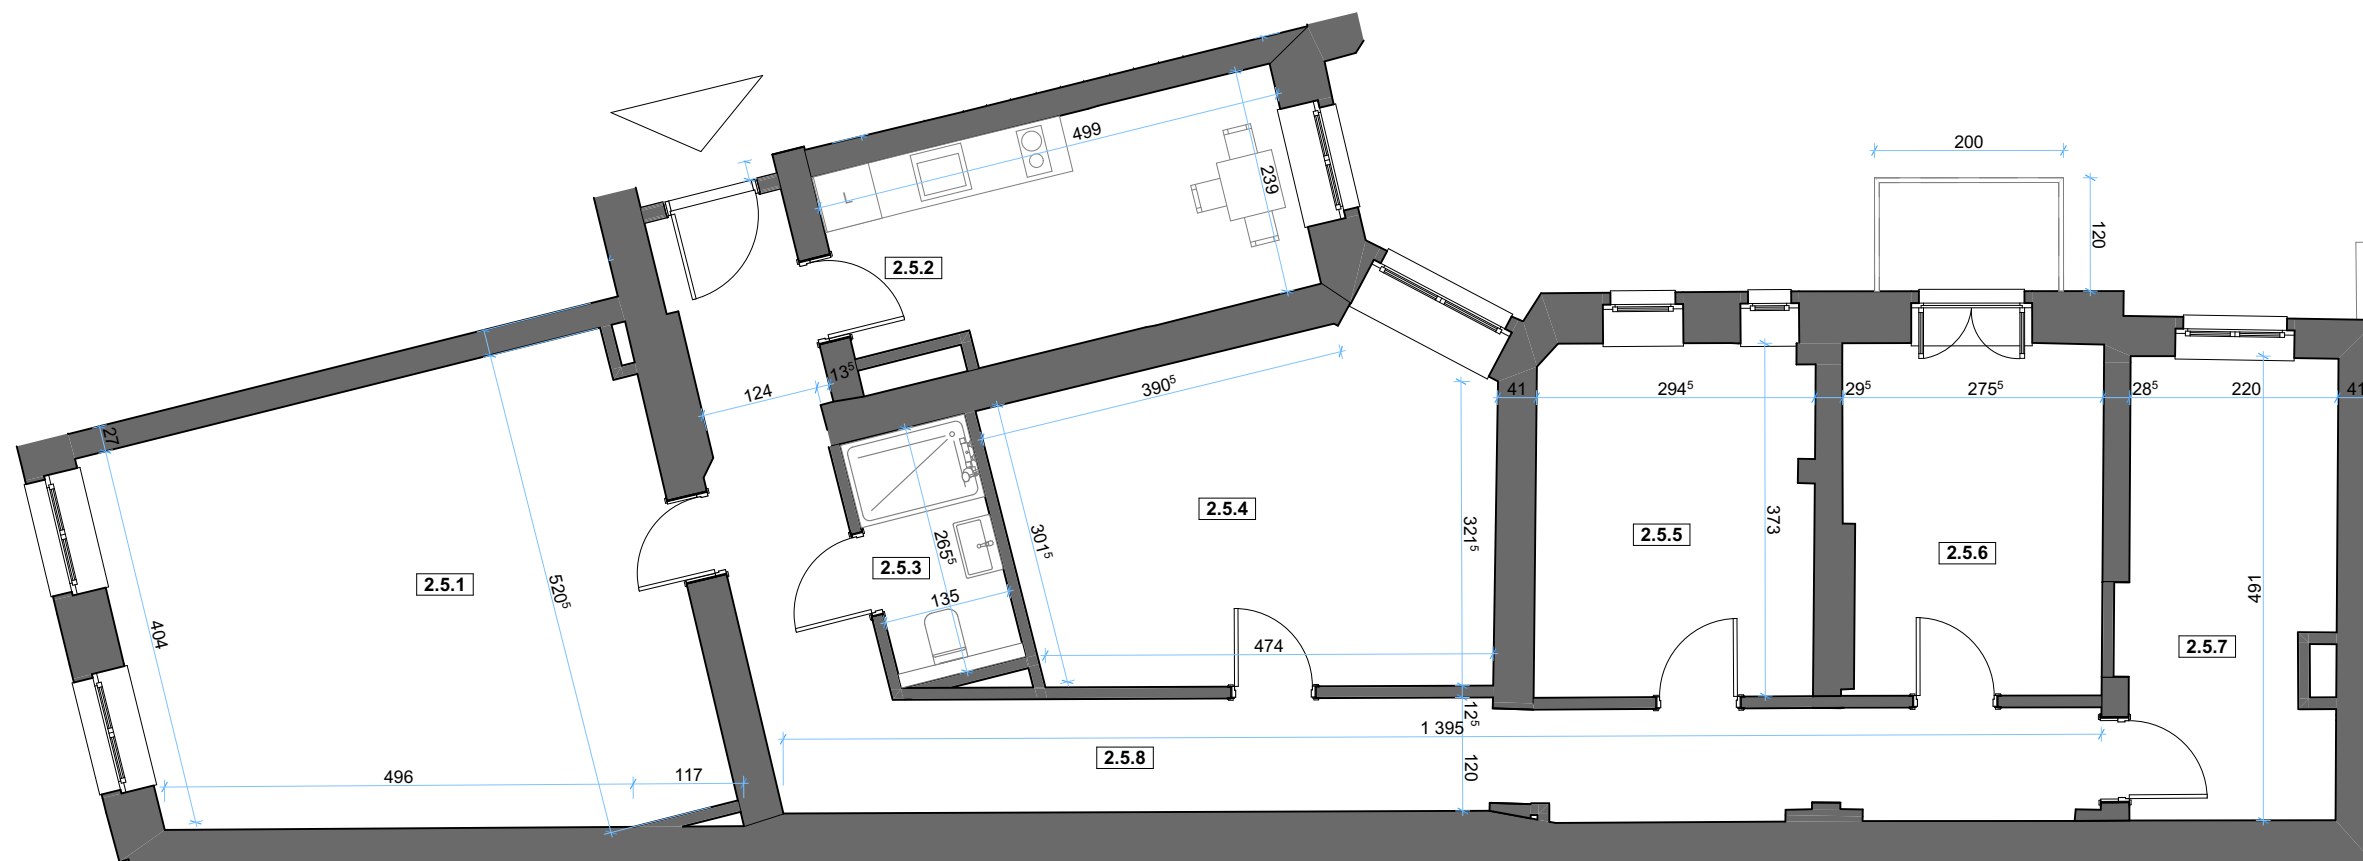

PLAN SYTUACYJNY, SKALA 1:80

PIĘTRO +2
2.5

POWIERZCHNIA
117,94 m²



USYTUOWANIE LOKALU

2.5.1	Pomieszczenie	28,48
2.5.2	Pom. socjalne	11,61
2.5.3	Łazienka	3,40
2.5.4	Pomieszczenie	18,06
2.5.5	Pomieszczenie	10,93
2.5.6	Pomieszczenie	10,04
2.5.7	Pomieszczenie	10,57
2.5.8	Korytarz	24,85
		117,94 m ²
	Balkon	2,20

