




DZIAŁYŃSKICH

Działyńskich 6/Nowowiejskiego 27

PRESTIŻOWY ADRES.

Ekskluzywna, Neobarokowa Architektura.
Niebanalne wnętrza z balkonami i tarasami.

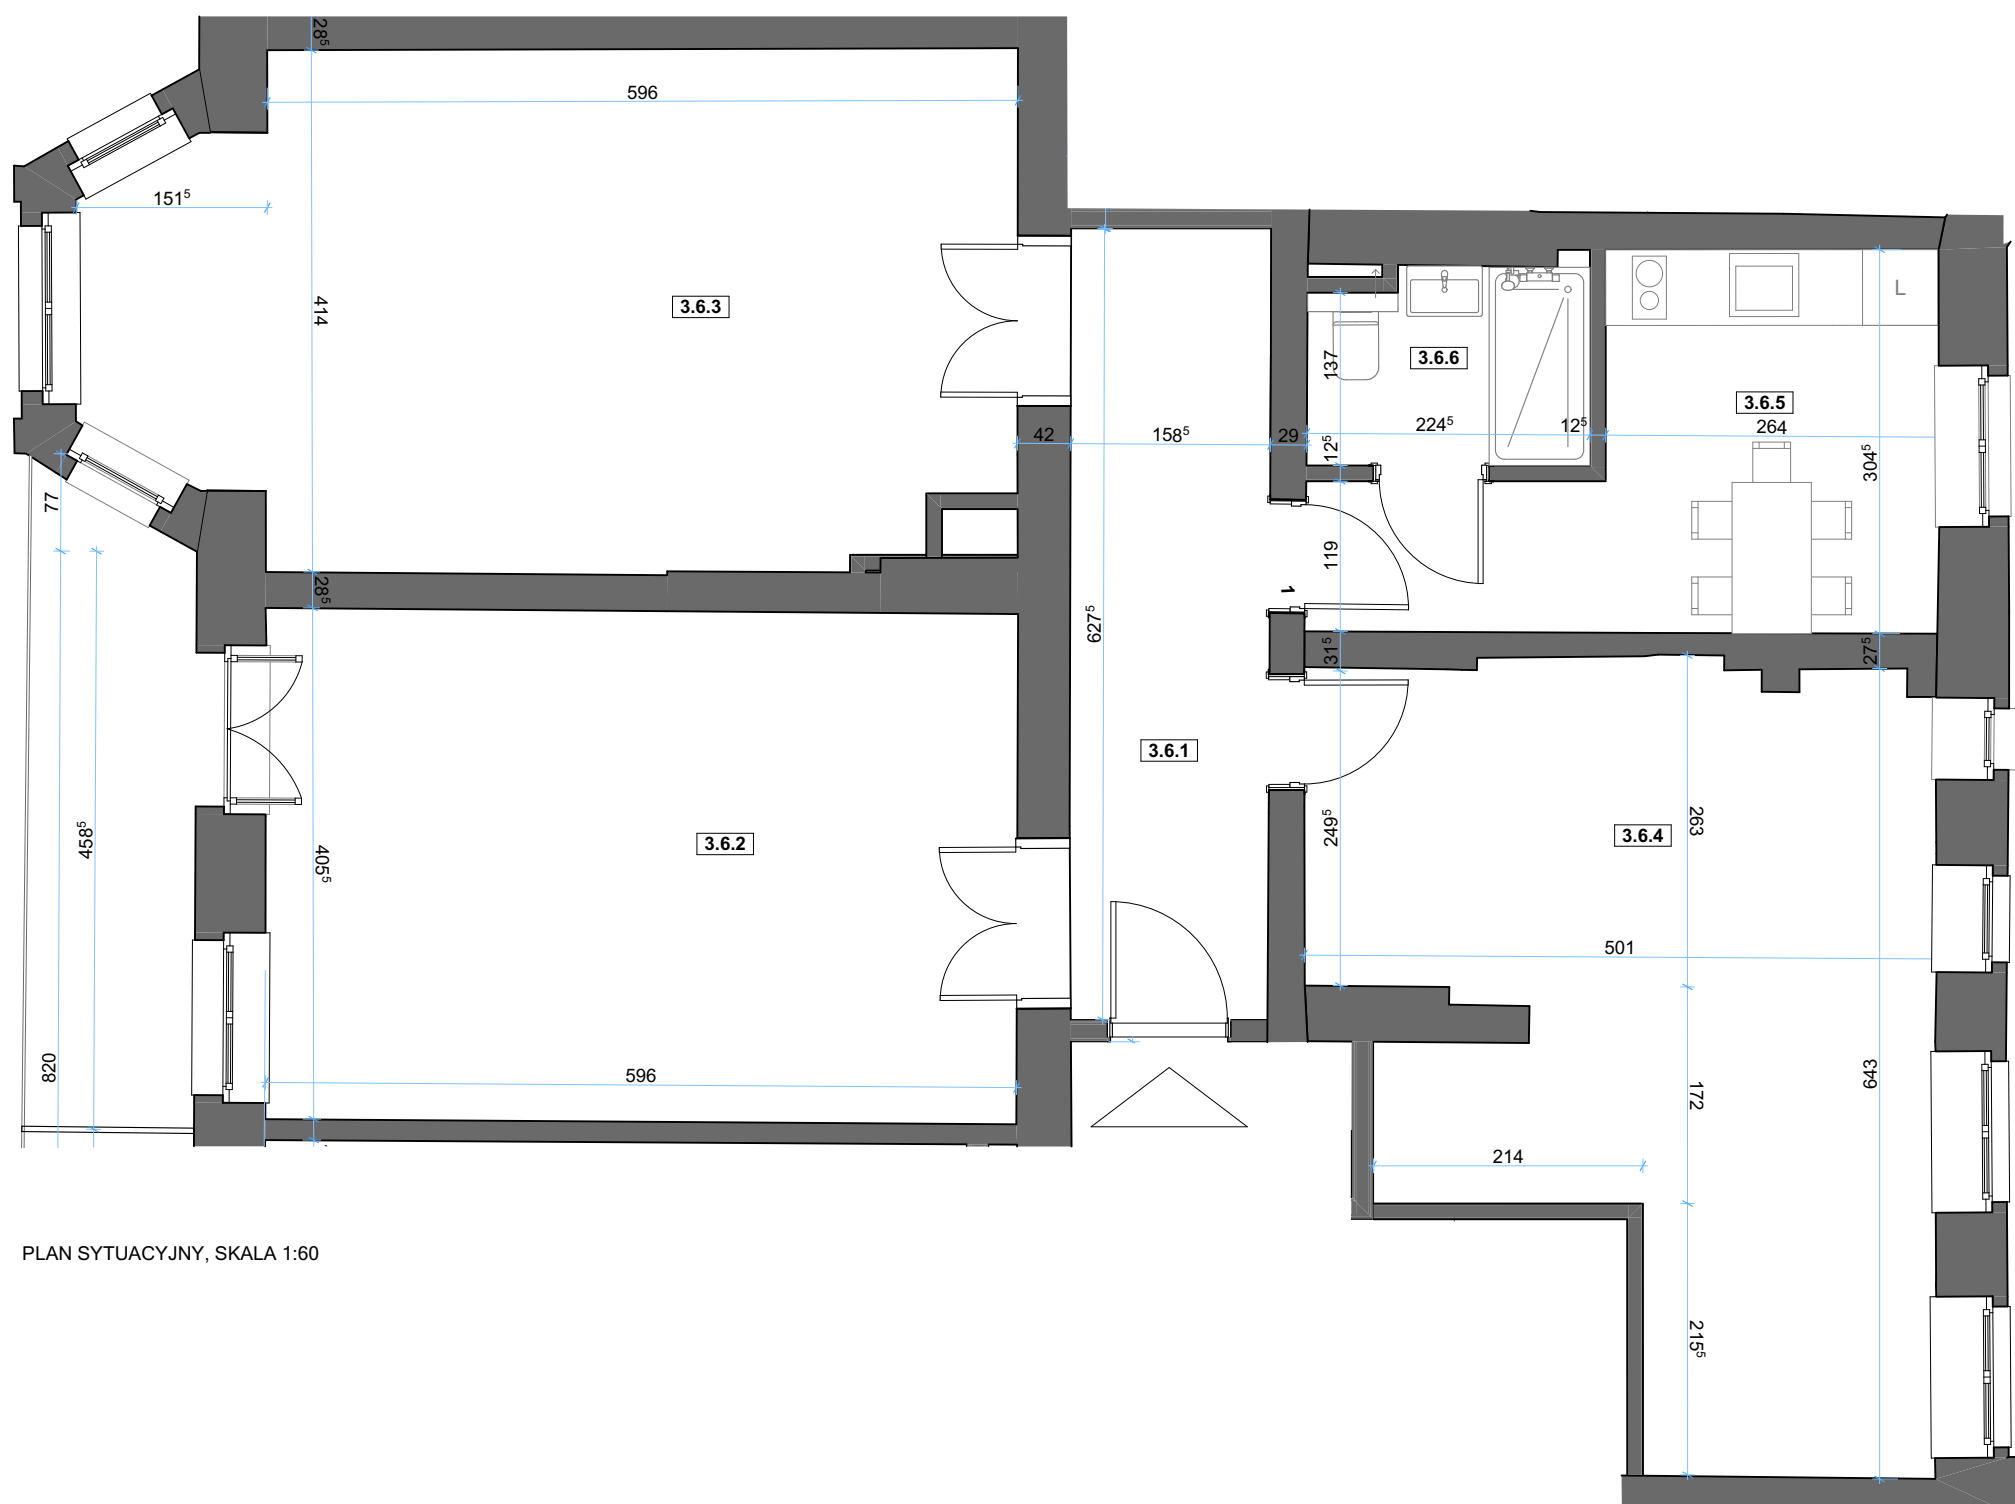


PLAN SYTUACYJNY, SKALA 1:60



dzialynskich6.pl

PIĘTRO +3
3.6

POWIERZCHNIA
101,64 m²

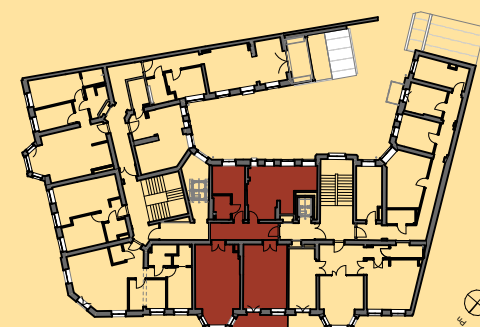

USYTUOWANIE LOKALU

3.6.1	Korytarz	9,89
3.6.2	Pomieszczenie	24,47
3.6.3	Pomieszczenie	27,96
3.6.4	Pomieszczenie	25,00
3.6.5	Pom. socjalne	10,89
3.6.6	Łazienka	3,43
		101,64 m ²
	Balkon	6,7

