



DZIAŁYŃSKICH

Działyńskich 6/Nowowiejskiego 27

PRESTIŻOWY ADRES.

Ekskluzywna, Neobarokowa Architektura.
Niebanalne wnętrza z balkonami i tarasami.




PIĘTRO +4
4.6

POWIERZCHNIA
103,51 m²



USYTUOWANIE LOKALU

4.6.1	Korytarz	9,73
4.6.2	Lokal usługowy	24,96
4.6.3	Lokal usługowy	28,01
4.6.4	Lokal usługowy	26,23
4.6.5	Pom. socjalne	11,15
4.6.6	Łazienka	3,43
		103,51 m²
	Balkon	6,63

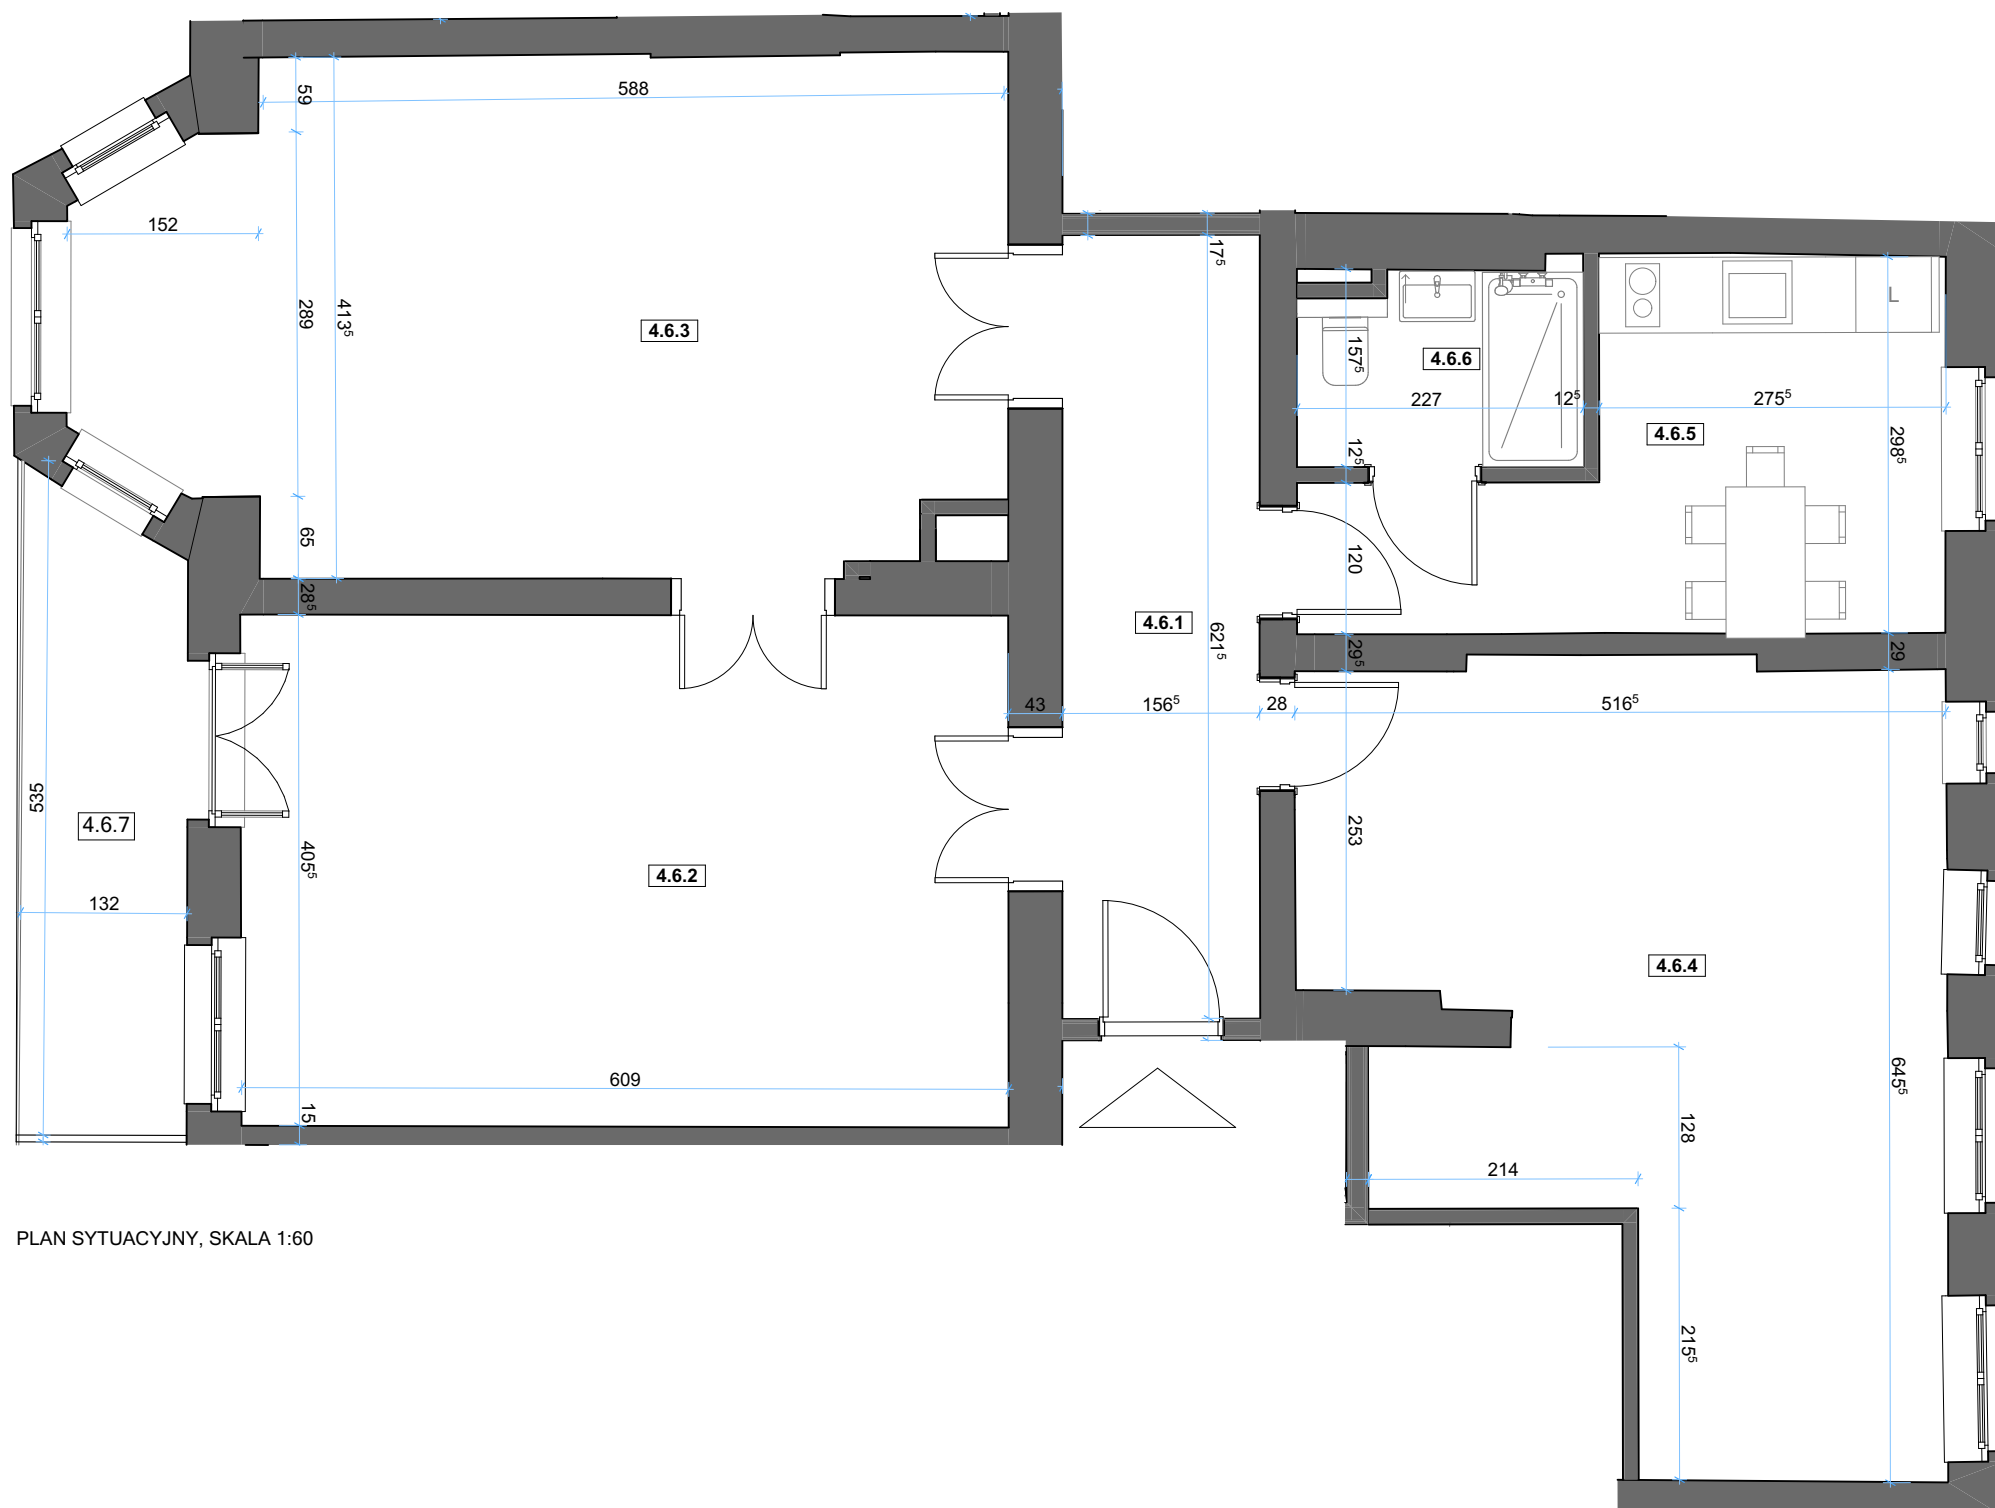

PLAN SYTUACYJNY, SKALA 1:60



DZIAŁYŃSKICH 6 Sp. z o.o.
ul. Św. Marcin 11a/17, 61-803 Poznań

ZADZWOŃ
+48 61 10 10 443

NAPISZ DO NAS
sprzedaz@dzialynskich6.pl

dzialynskich6.pl

